



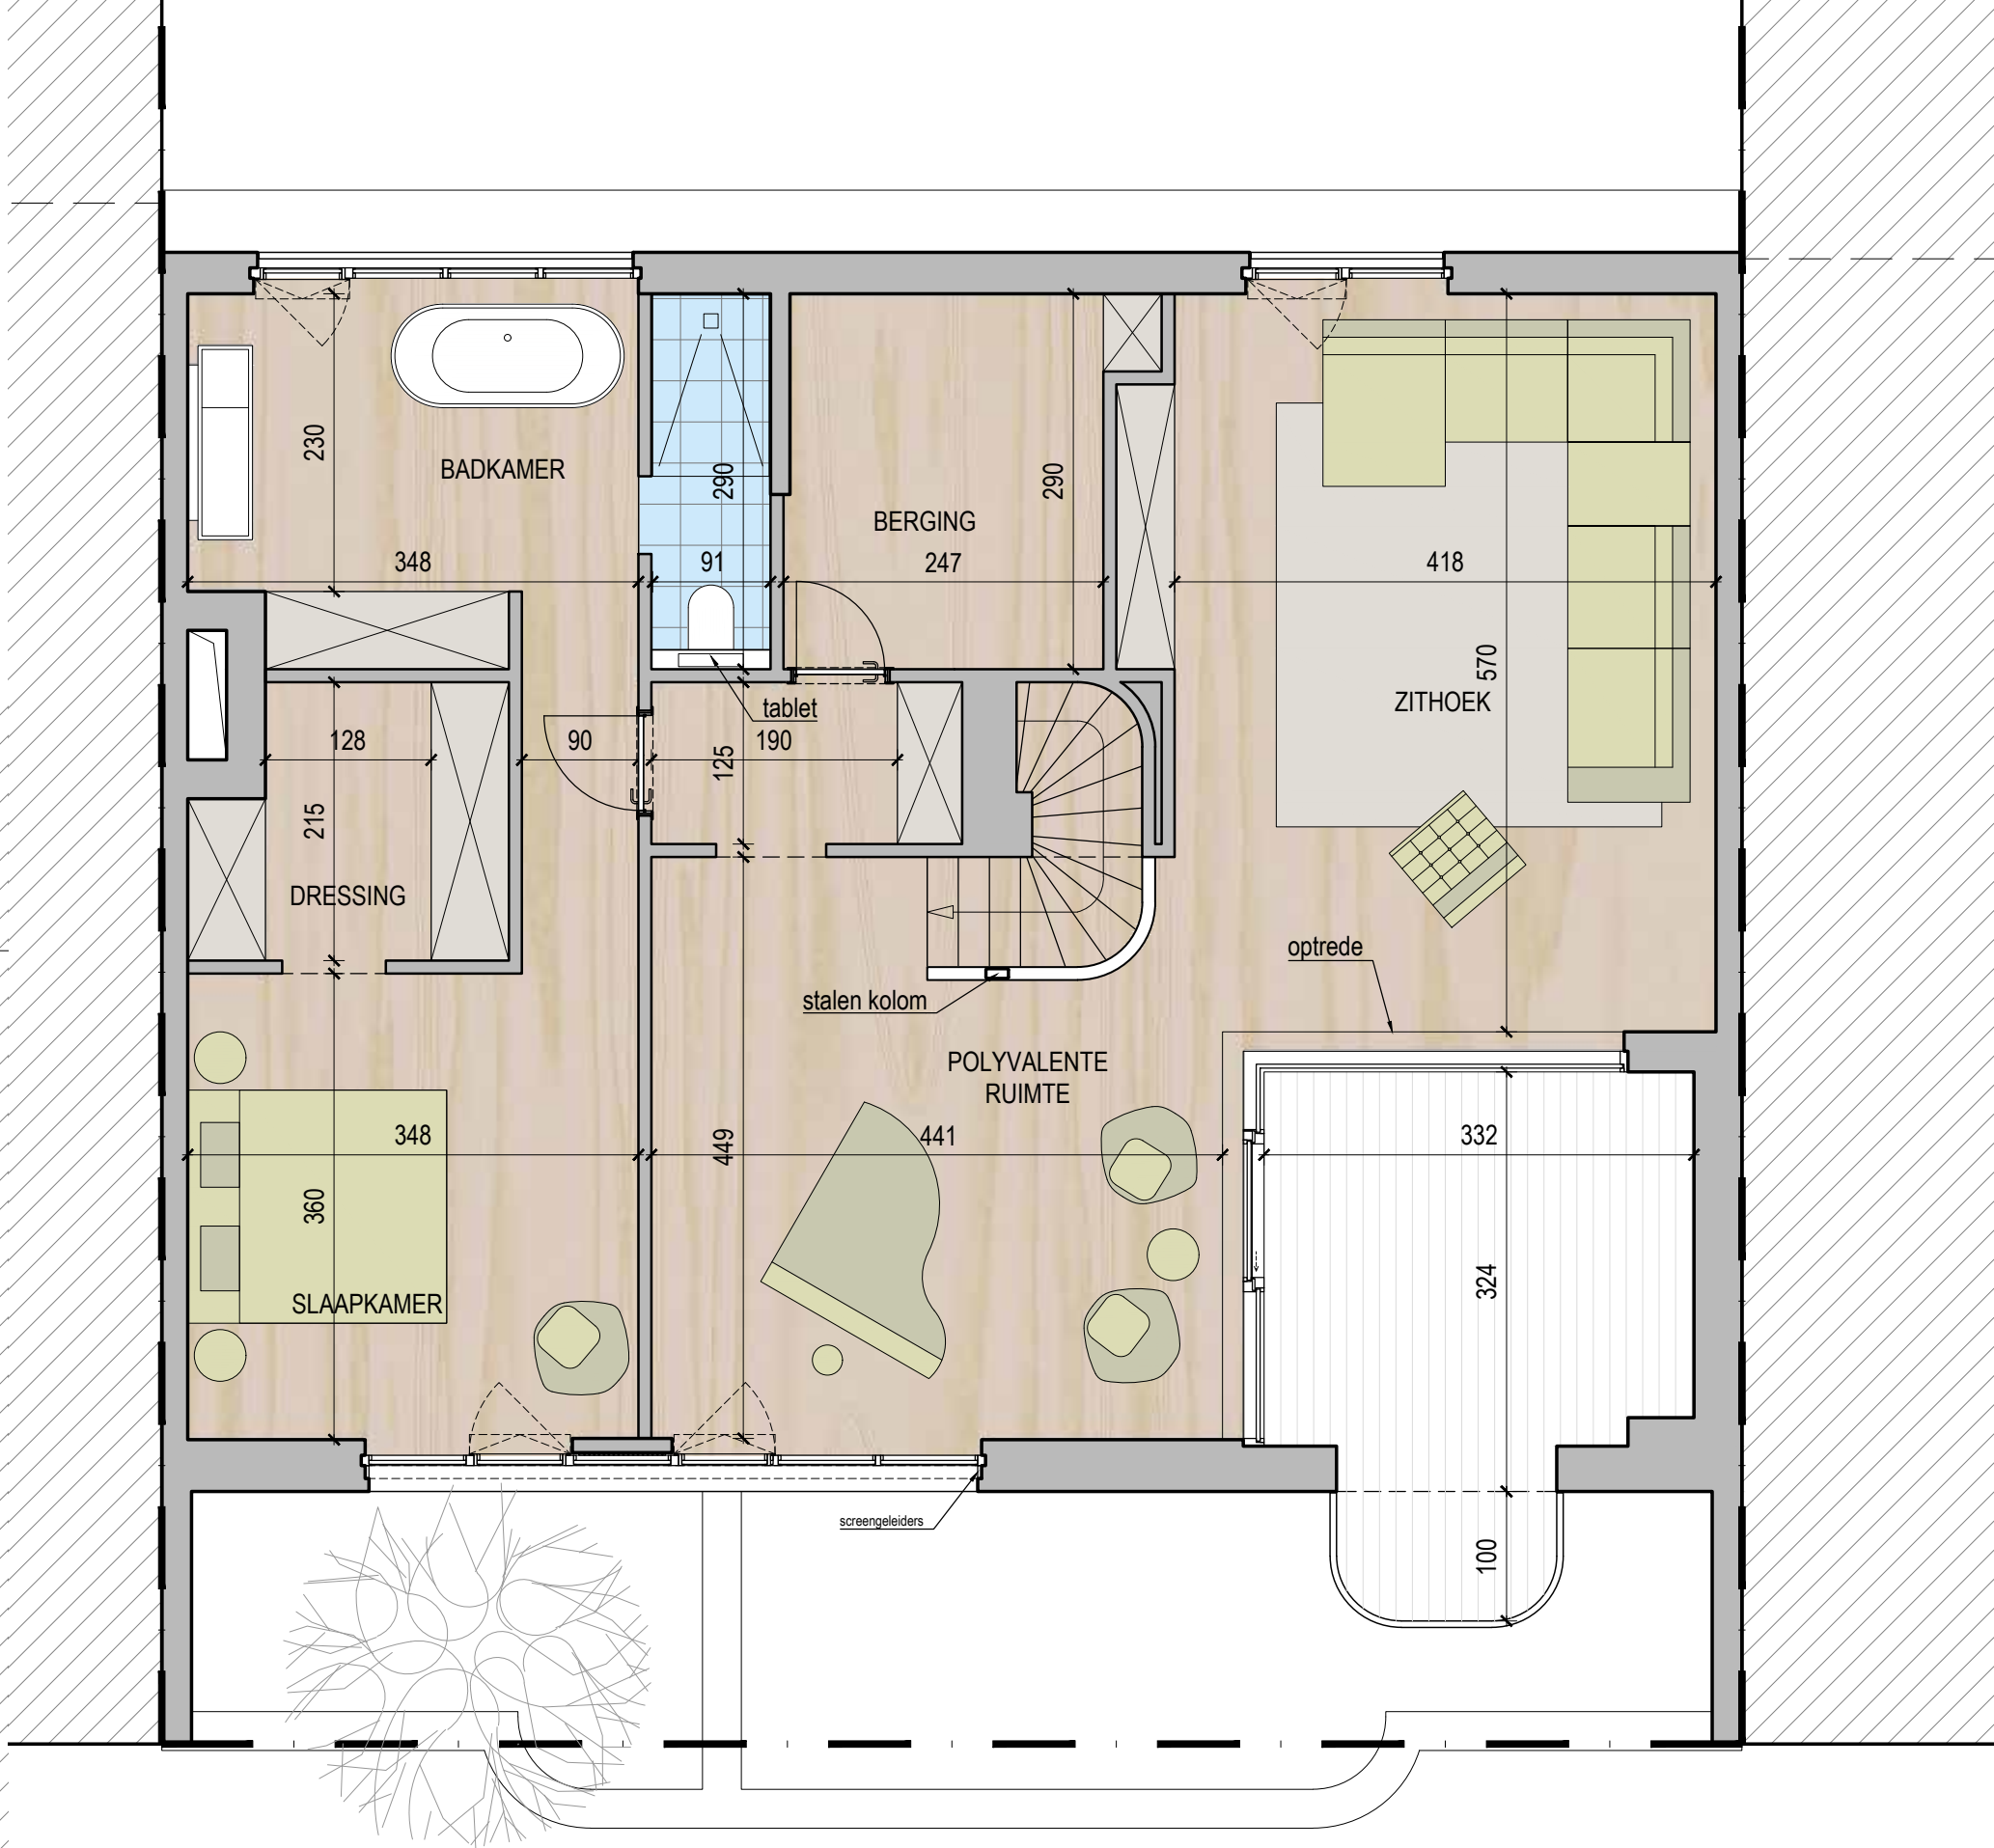

Appartement A 3.01.a

Verlatstraat 11 & 13, 2000 Antwerpen

Verdieping	+03/+04
Bruto oppervlakte	108.6 m ² + 106.8 m ²
Bruto oppervlakte terras	16.8 m ² + 12 m ²
Slaapkamers	3

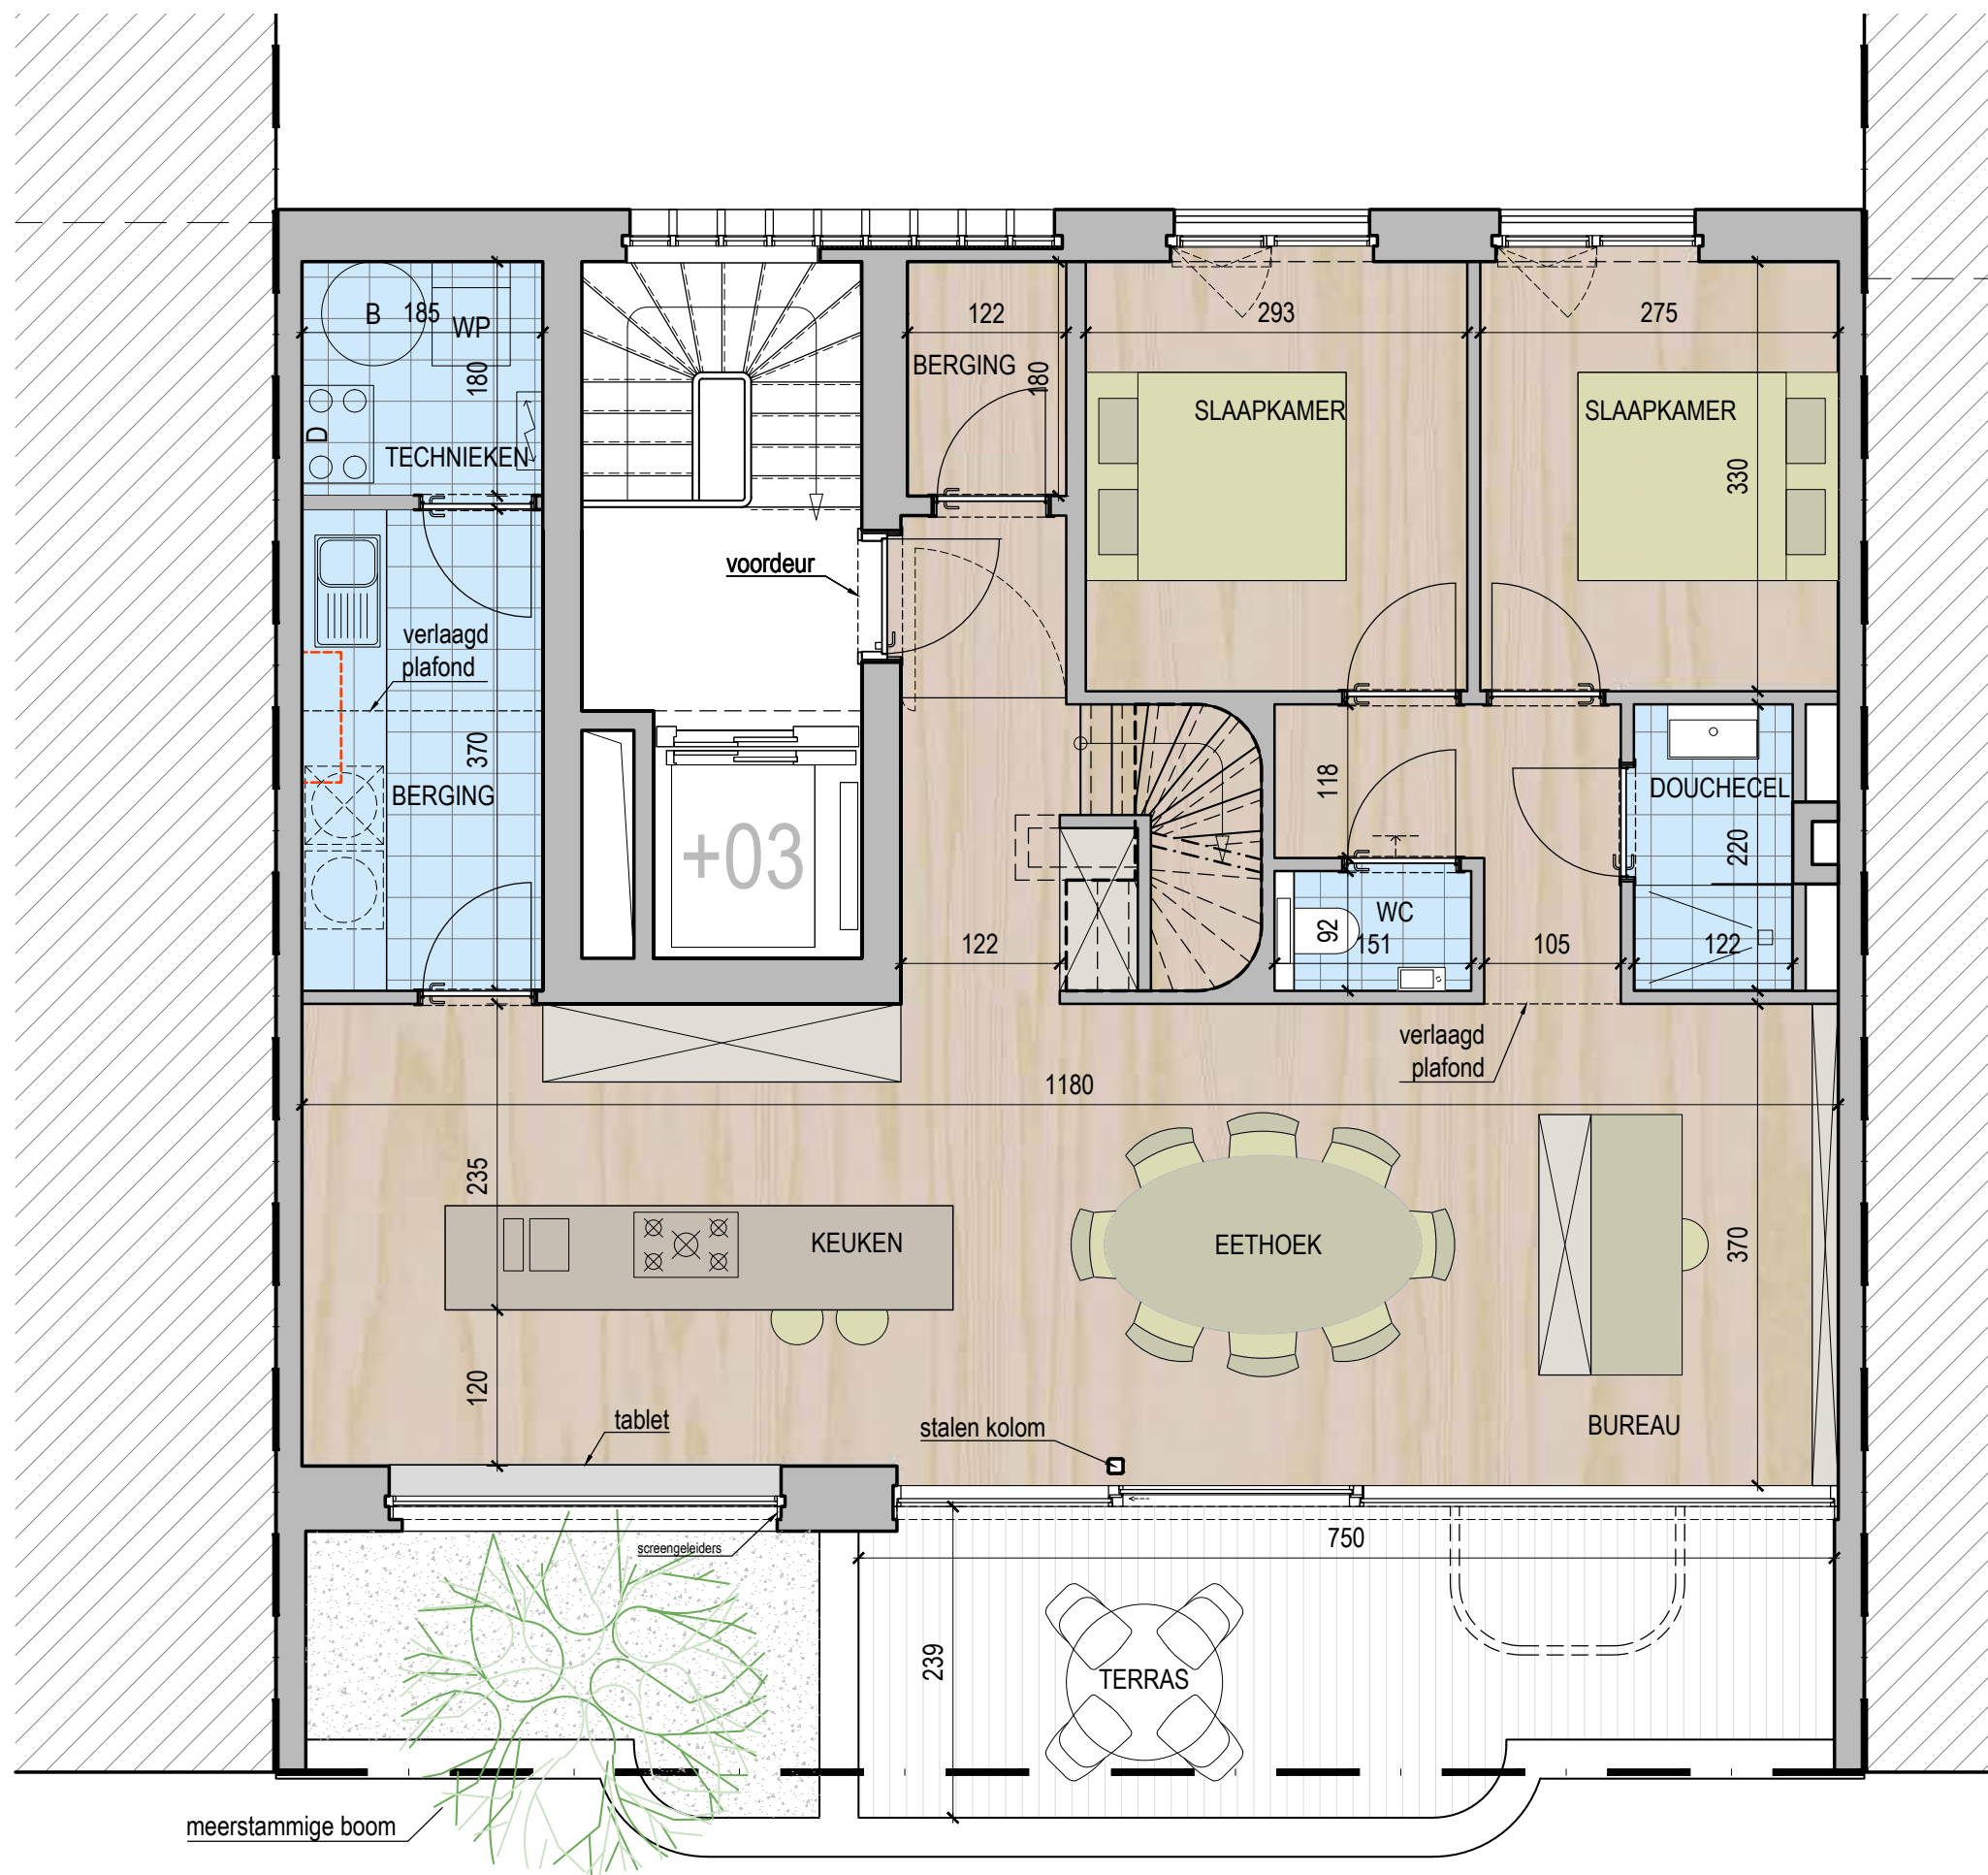

Charles

Exclusieve verkoop:

De Meester

03 227 06 36 www.demeester.eu

Dit commercieel plan is louter indicatief. Alle afmetingen zijn informatief. Constructieve wijzigingen van de plannen onder voorbehoud van stabiliteitsstudie. Het voorgestelde meubilair is louter illustratief en niet bindend. De plannen blijven op elk ogenblik eigendom van CAAN Architecten en mogen niet gekopieerd/herbruikt worden. Met betrekking tot de materialen wordt verwezen naar het verkoopslastenboek. Met betrekking tot de architectuur wordt verwezen naar de uitvoeringsplannen van de architect.

